
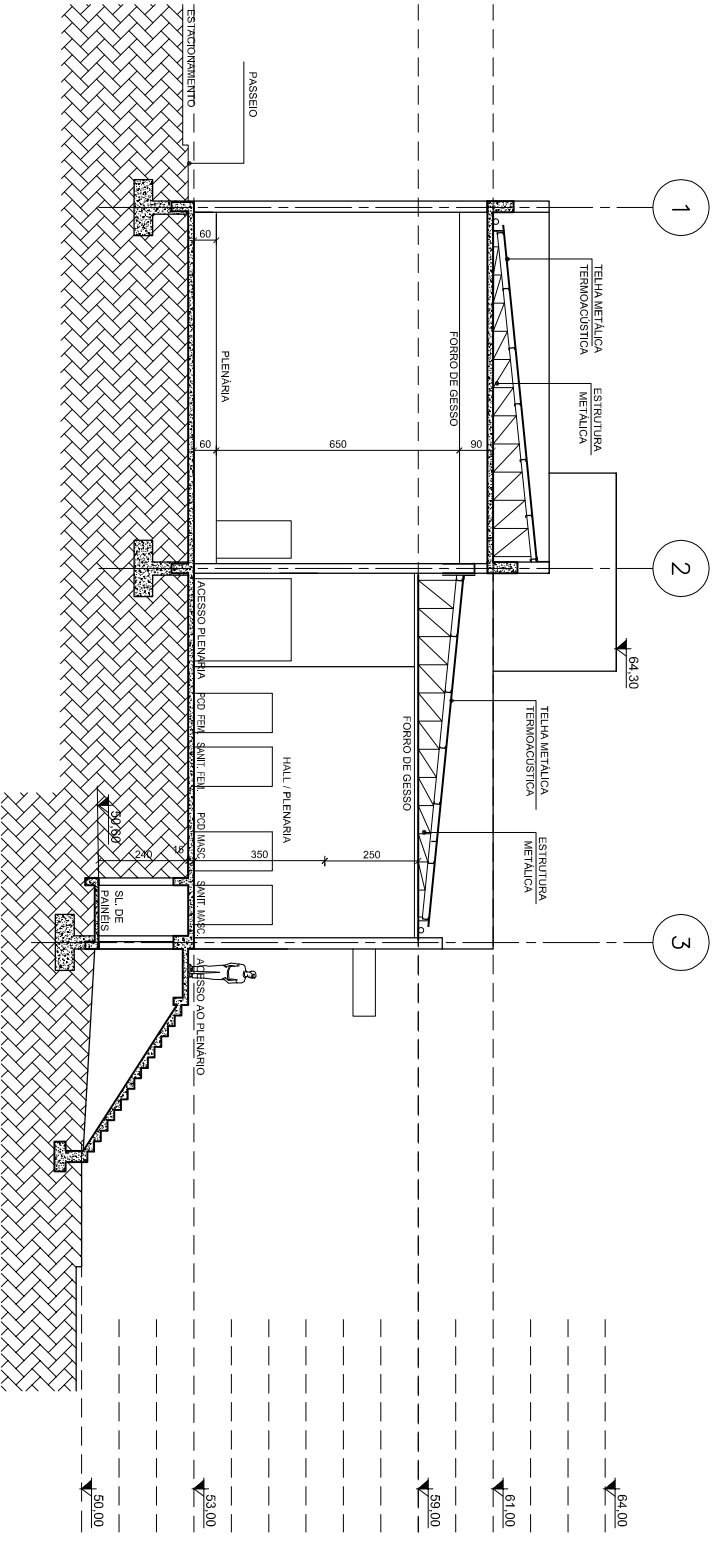
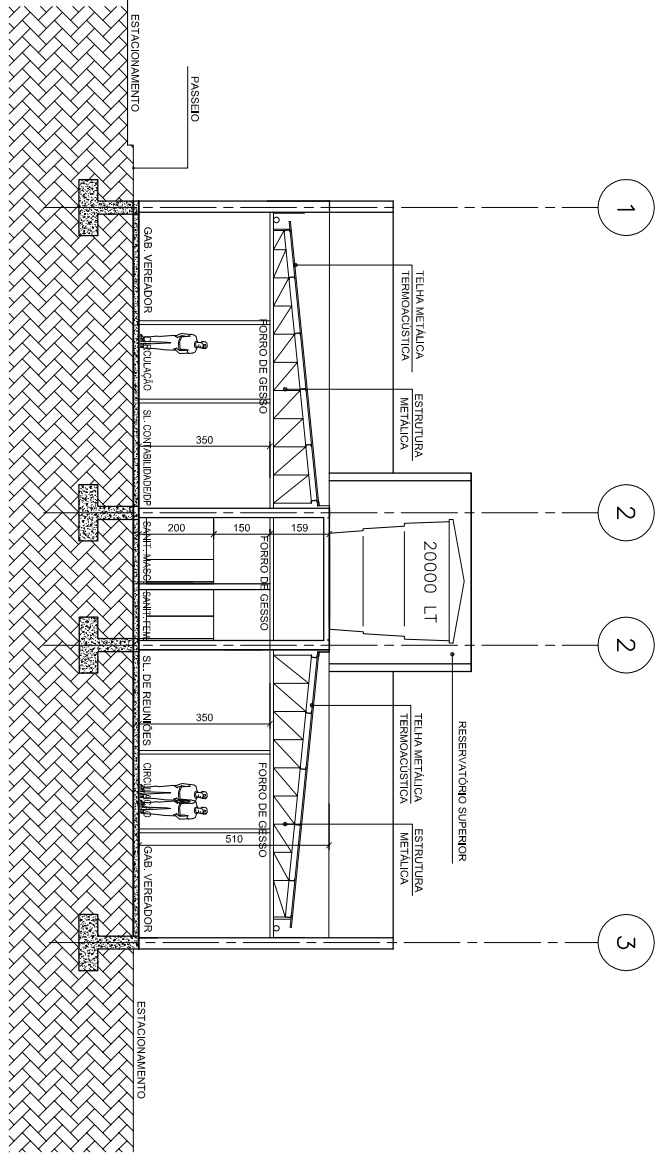
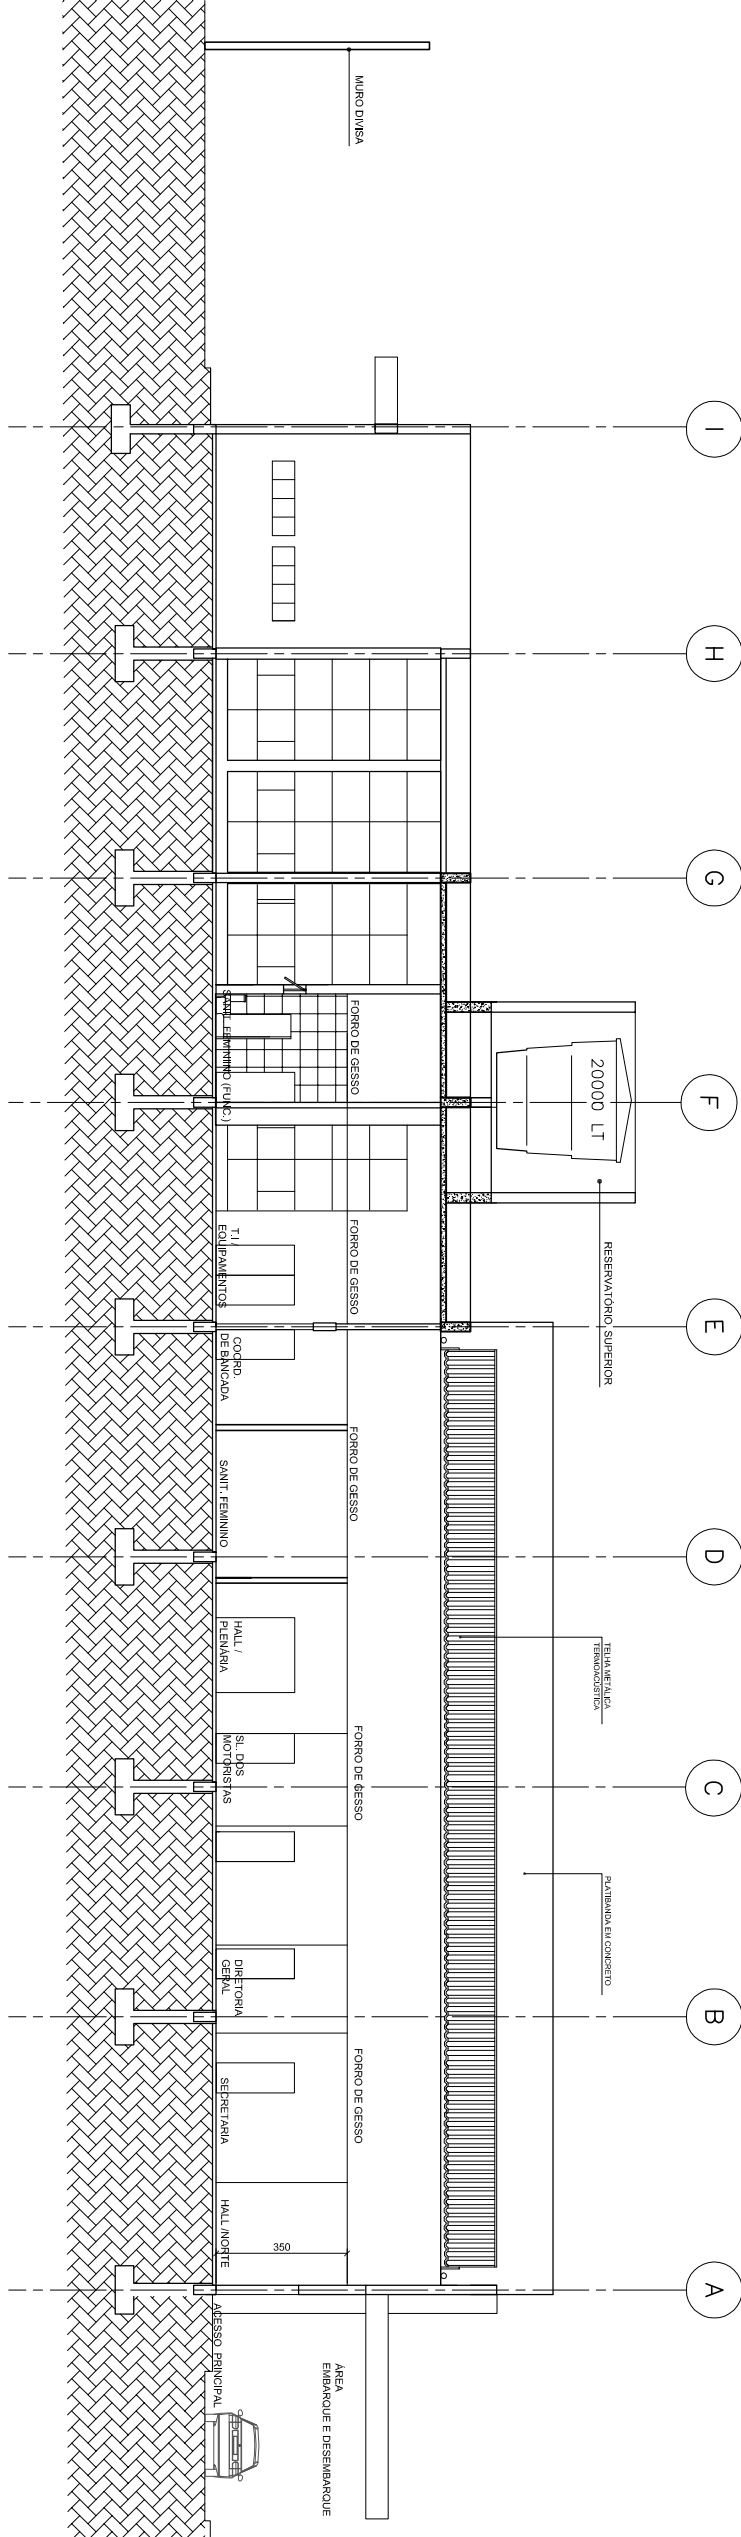
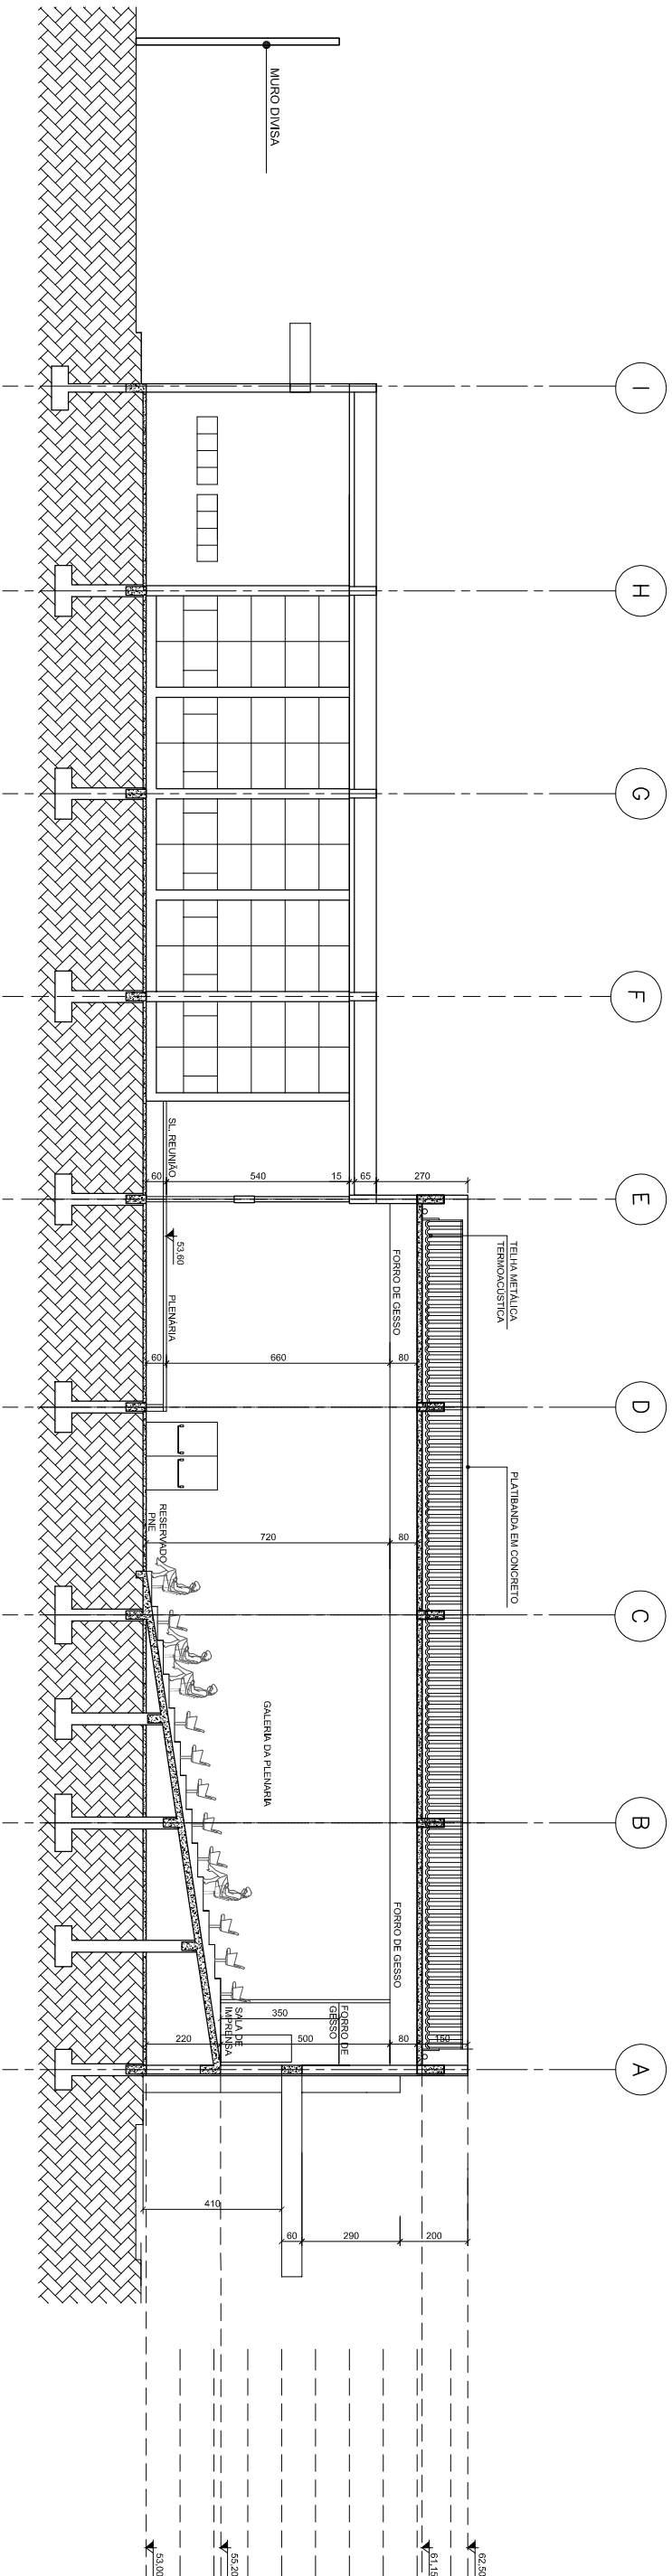


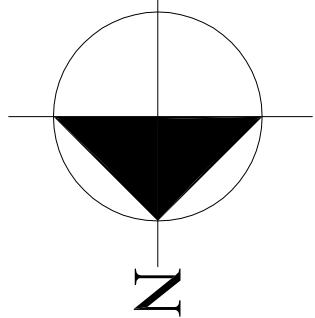

Usar as seguintes unidades de medida e símbolos:

Comprimento	mm
Área	m²
Volume	m³
Massa	kg
Força	N
Pressão	Pa
Temperatura	°C
Velocidade	m/s
Aceleração	m/s²
Ângulo	°
Comprimento	mm
Área	m²
Volume	m³
Massa	kg
Força	N
Pressão	Pa
Temperatura	°C
Velocidade	m/s
Aceleração	m/s²
Ângulo	°

“O PRESENTE PROJETO ATENDE AS DISPOSIÇÕES EXIGIDAS PELA LEGISLAÇÃO ESPECIALMENTE AO CONTO DO

LEI COMPLEMENTAR Nº 286/92 E AO PARCELO Nº DA LATA Nº 197 DO CPT DE 2002/2011”

CÂMARA MUNICIPAL
DE NOVA SANTA RITA

RUA VALDEMAR VICENTE DA COSTA - NOVA SANTA RITA-RS

PREFEITURA MUNICIPAL DE NOVA SANTA RITA

EDIFICAÇÃO PRÉ-MOLDADO



Eng. FABIANA KUNGEFUS SILVEIRO CREA. 29.145/D
ASS. AUT. - CREA
AVENIDA GETÚLIO VARGAS 3041 - SALA 03 - BERTIO ORO - NOVA SANTA RITA-RS
FONE: (51) 3179-5565 - e-mail: fabiana.solidizerengenharia@gmail.com
www.solidizerengenharia@gmail.com

ARQUITETURA

CORTES - LONGITUDINAL E TRANSVERSAL

DE-0001-CMV-0004

0004

REV_00