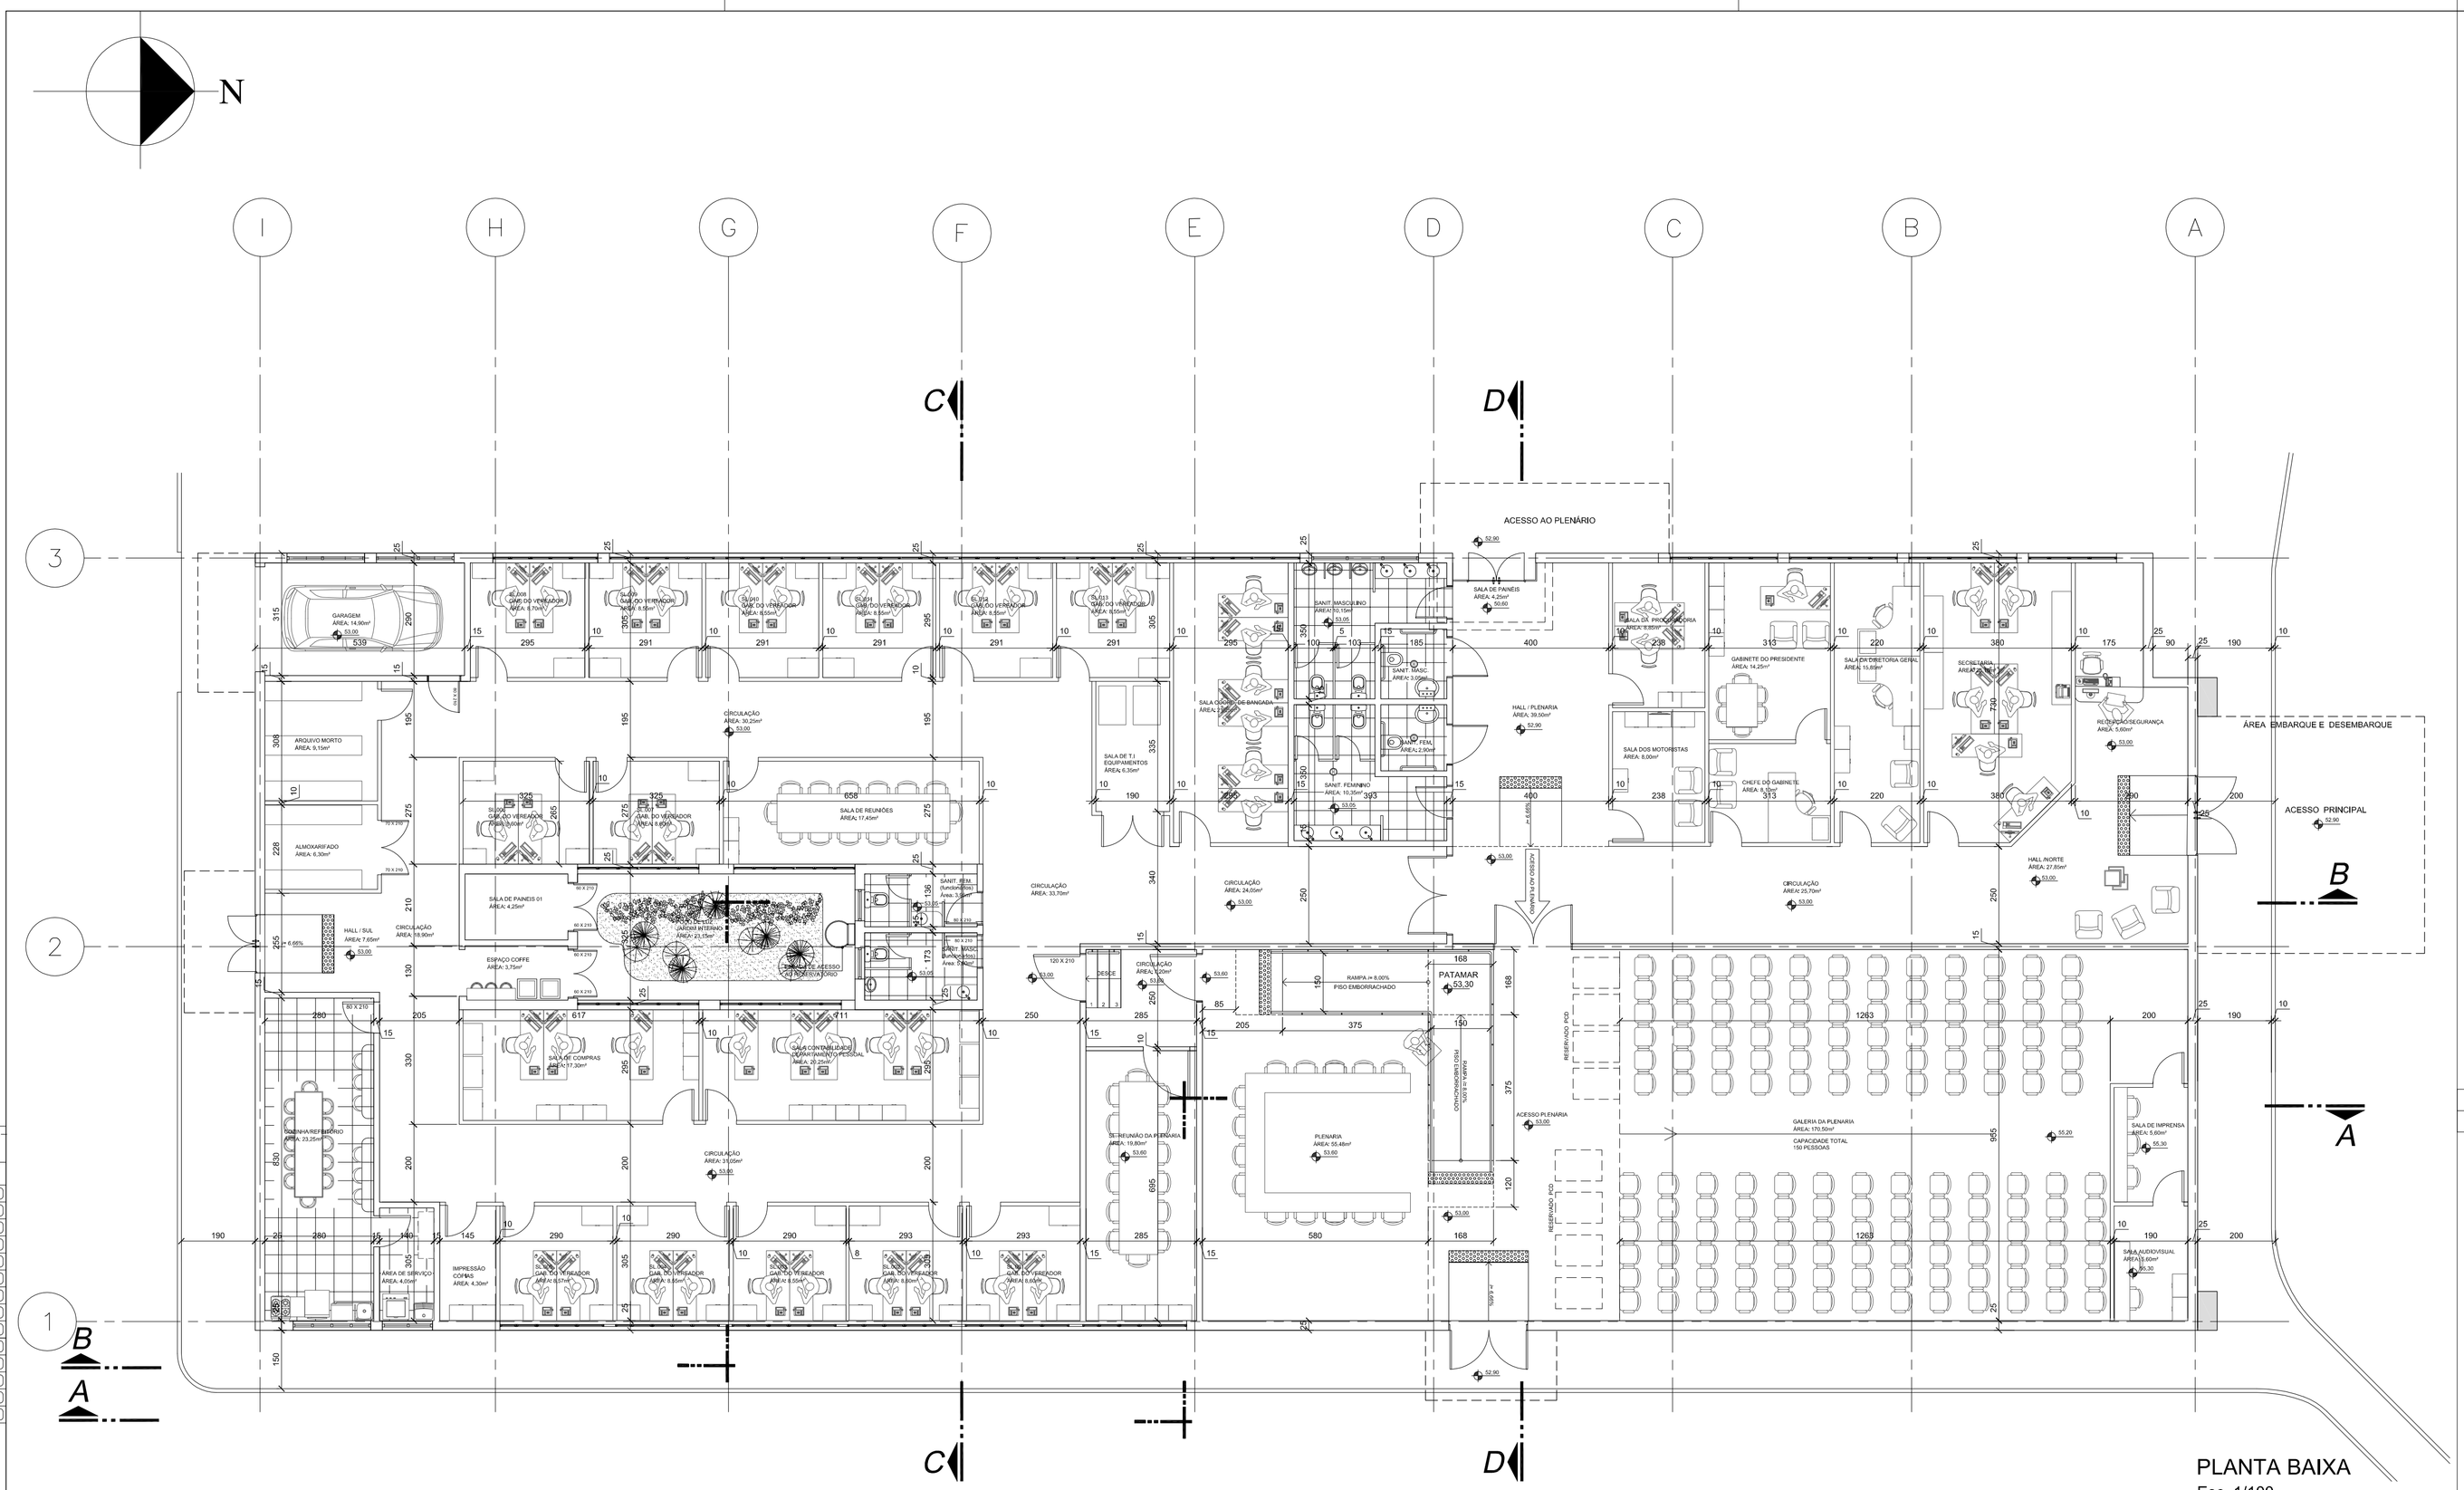

PLANTA BAIXA
Esc. 1/100

DOCUMENTOS COMPLEMENTARES

NOTAS GERAIS

1- AS ESQUADRIAS EM GERAL, AS ESTRUTURAS DE CONCRETO PRÉ-MOLDADO , AS RAMPAS DE ACESSO, OS MATERIAIS E OS ACABAMENTOS, SERÃO ESPECIFICADOS NO PROJETO EXECUTIVO.

01	25/09/2017	ALINE	ATENDIDO COMENTÁRIOS (AS BUILT)
00	10/08/2017	RONALDO / ALINE	EMISSÃO INICIAL

Usar as espessuras indicadas e a cor preta.

Cor des.	Espessura (mm)
1	0,1
2	0,2
3	0,3
4	0,4
5	0,5
6	0,6
7	0,1
8	0,1
9	0,1
250	0,1 67%
251	0,1 54%
252	0,1 40%
253	0,1 28%
254	0,1 13%

Plotar em preto e branco.

SALA DE PAINÉIS 02

OBSERVAÇÕES:

1- A SALA DE PAINÉIS 02, FICARÁ NO NÍVEL INFERIOR DO PRÉDIO , SEU ACESSO É SOMENTE PELO LADO EXTERNO, AO OESTE DO PRÉDIO,
2 - DEVERÁ SER COLOCADO TAPETE DE BORRACHA 50X50 ISOLADO, NO LOCAL ONDE SERÁ INSTALADO OS PAINÉIS.

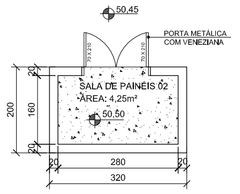

PLANTA BAIXA
Esc. 1/100

DEPÓSITO DE LIXO GERAL CASA DE BOMBAS

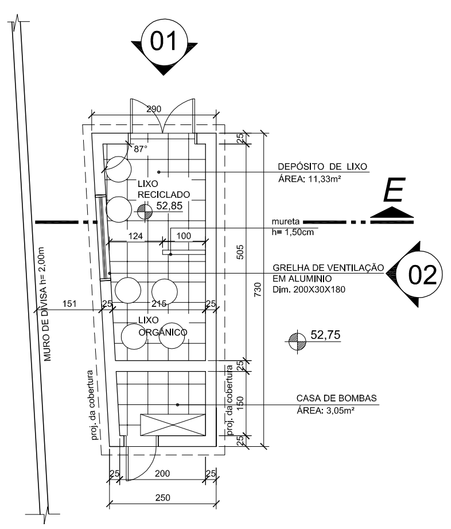

PLANTA BAIXA
Esc. 1/100

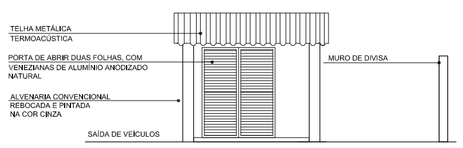

FACHADA 01
Esc. 1/100

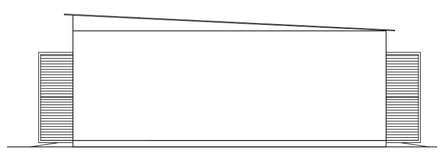

FACHADA 02
Esc. 1/100

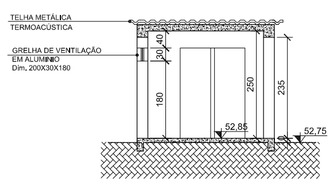

CORTE EE
Esc. 1/100

SUBESTAÇÃO

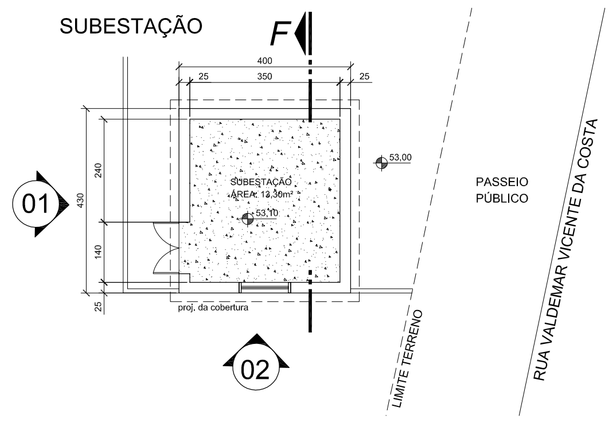

PLANTA BAIXA
Esc. 1/100

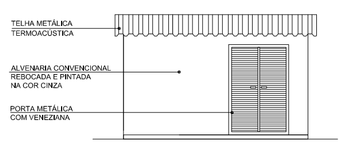

FACHADA 01
Esc. 1/100

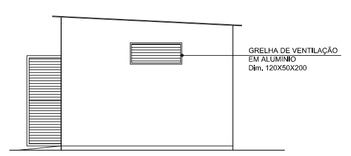

FACHADA 02
Esc. 1/100

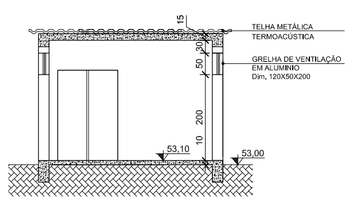

CORTE FF
Esc. 1/100

*** O PRESENTE PROJETO ATENDE AS DISPOSIÇÕES EXIGIDAS PELA LEGISLAÇÃO, ESPECIALMENTE AO CONTIDO NA LEI COMPLEMENTAR Nº 284/92 E AO PARECER 90 DA ATA 1479 DA CCPI DE 25/09/2007 ***

CÂMARA MUNICIPAL DE NOVA SANTA RITA

TIPO EDILÍCIO: RUA VALDEMAR VICENTE DA COSTA - NOVA SANTA RITA - RS
ENDEREÇO: CÂMARA MUNICIPAL DE NOVA SANTA RITA
PROPRIETÁRIO: EDIFICAÇÃO/PRÉ-MOLDADO
CONSTRUÇÃO:

REPRESENTANTE CÂMARA DE VEREADORES:
JAIR ANTÔNIO DE OLIVEIRA
NOME:
ASSINATURA:

SOLIDEZ ENGENHARIA
Eng. FABIANA KLINGELFUS SILVÉRIO CREA: 29.145/D
ASS.: AUTOR - CREA
AVENIDA GETULIO VARGAS -2044 - SALA 03 - BERTO CÍRIO-NOVA SANTA RITA-RS
FONE:(51) 3179-8586 - **email:** fabiana.solidezengenharia@gmail.com
www.solidezengenharia@gmail.com

ARQUITETURA

PLANTA BAIXA

EXPEDIENTE ÚNICO: MZ: | UEU: | QUART.:

EMISSÃO:	ESCALA:	DESENHO:	PRANCHA:	REVISÃO:
10/08/2017	1:100	RONALDO / ALINE	0003	REV_01

ARQUIVO: DE-0001-CMV-0003