PLANILHA DE ÁREAS:

DADOS	ÁREA DO TERRENO:			4507,73	ÁREA DO TERRENO MENOR POLIGONAL:			4285,56
	TIPO DE CONSTRUÇÃO:			Pré moldados em Concreto				
	N. DE ECONOMIAS:		1	N. DE RESIDÊNCIAS:	0	N. LOJAS/SALAS COMERCIAIS:		0
	N. DE VAGAS DE ESTACIONAMENTO:			52	N. DE VAGAS DE ESTACIONAMENTO (PNE):			2
ÍNDICES	ZONEAMENTO:		ZONA DE OCUPAÇÃO URBANA PRIORITÁRIA					
	PASSEIO PÚBLICO:		3,00 m					
			CERTIDÃO DE ZONEAMENTO		PROJETO (ÍNDICES)			PROJETO (M2)
	TO:		66,66%		24,11%			1033,17
	IA:		1		0,236669187			1014,26
	ALTURA DIVISA(EDIFICAÇÃO):		9,0		8,0			
	RECUOS:		FRONTAL	LATERAL/FUNDOS	FRONTAL		LATERAL/FUNDOS	
			2		2		6	
ÁREAS	PAVIMENTOS	EXISTENTE (m2) A PERMANECER			INDUSTRIAL(m2)	COMERCIAL(m2)	RESIDENCIAL(m2)	TOTAL PAV.
		INDUSTRIAL	COMERCIAL	RESIDENCIAL	A CONSTRUIR	A CONSTRUIR	A CONSTRUIR	m2
	SUBSOLO							0,00
	TÉRREO					1033,17		1033,17
	2 PAV.							0,00
TOTAL								1033,17

AREAS VERDES: 96,85 + 908,67+ 303,35

AREAS VERDES: 1.308,67

AREAS VERDES: 1308,67 / 4285,56

AREAS VERDES: 31%

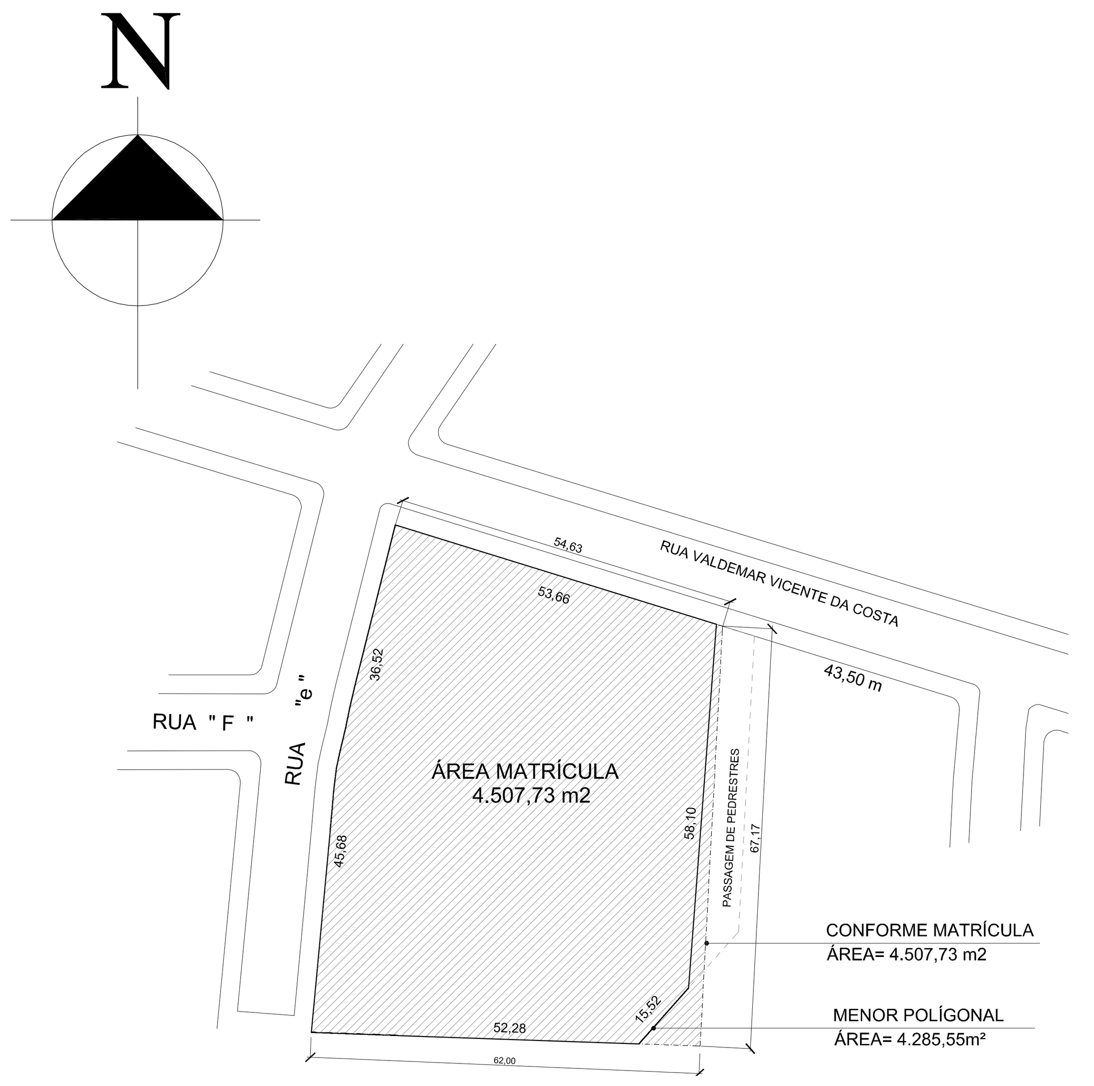

PLANTA DE SITUAÇÃO
Esc. 1/1000

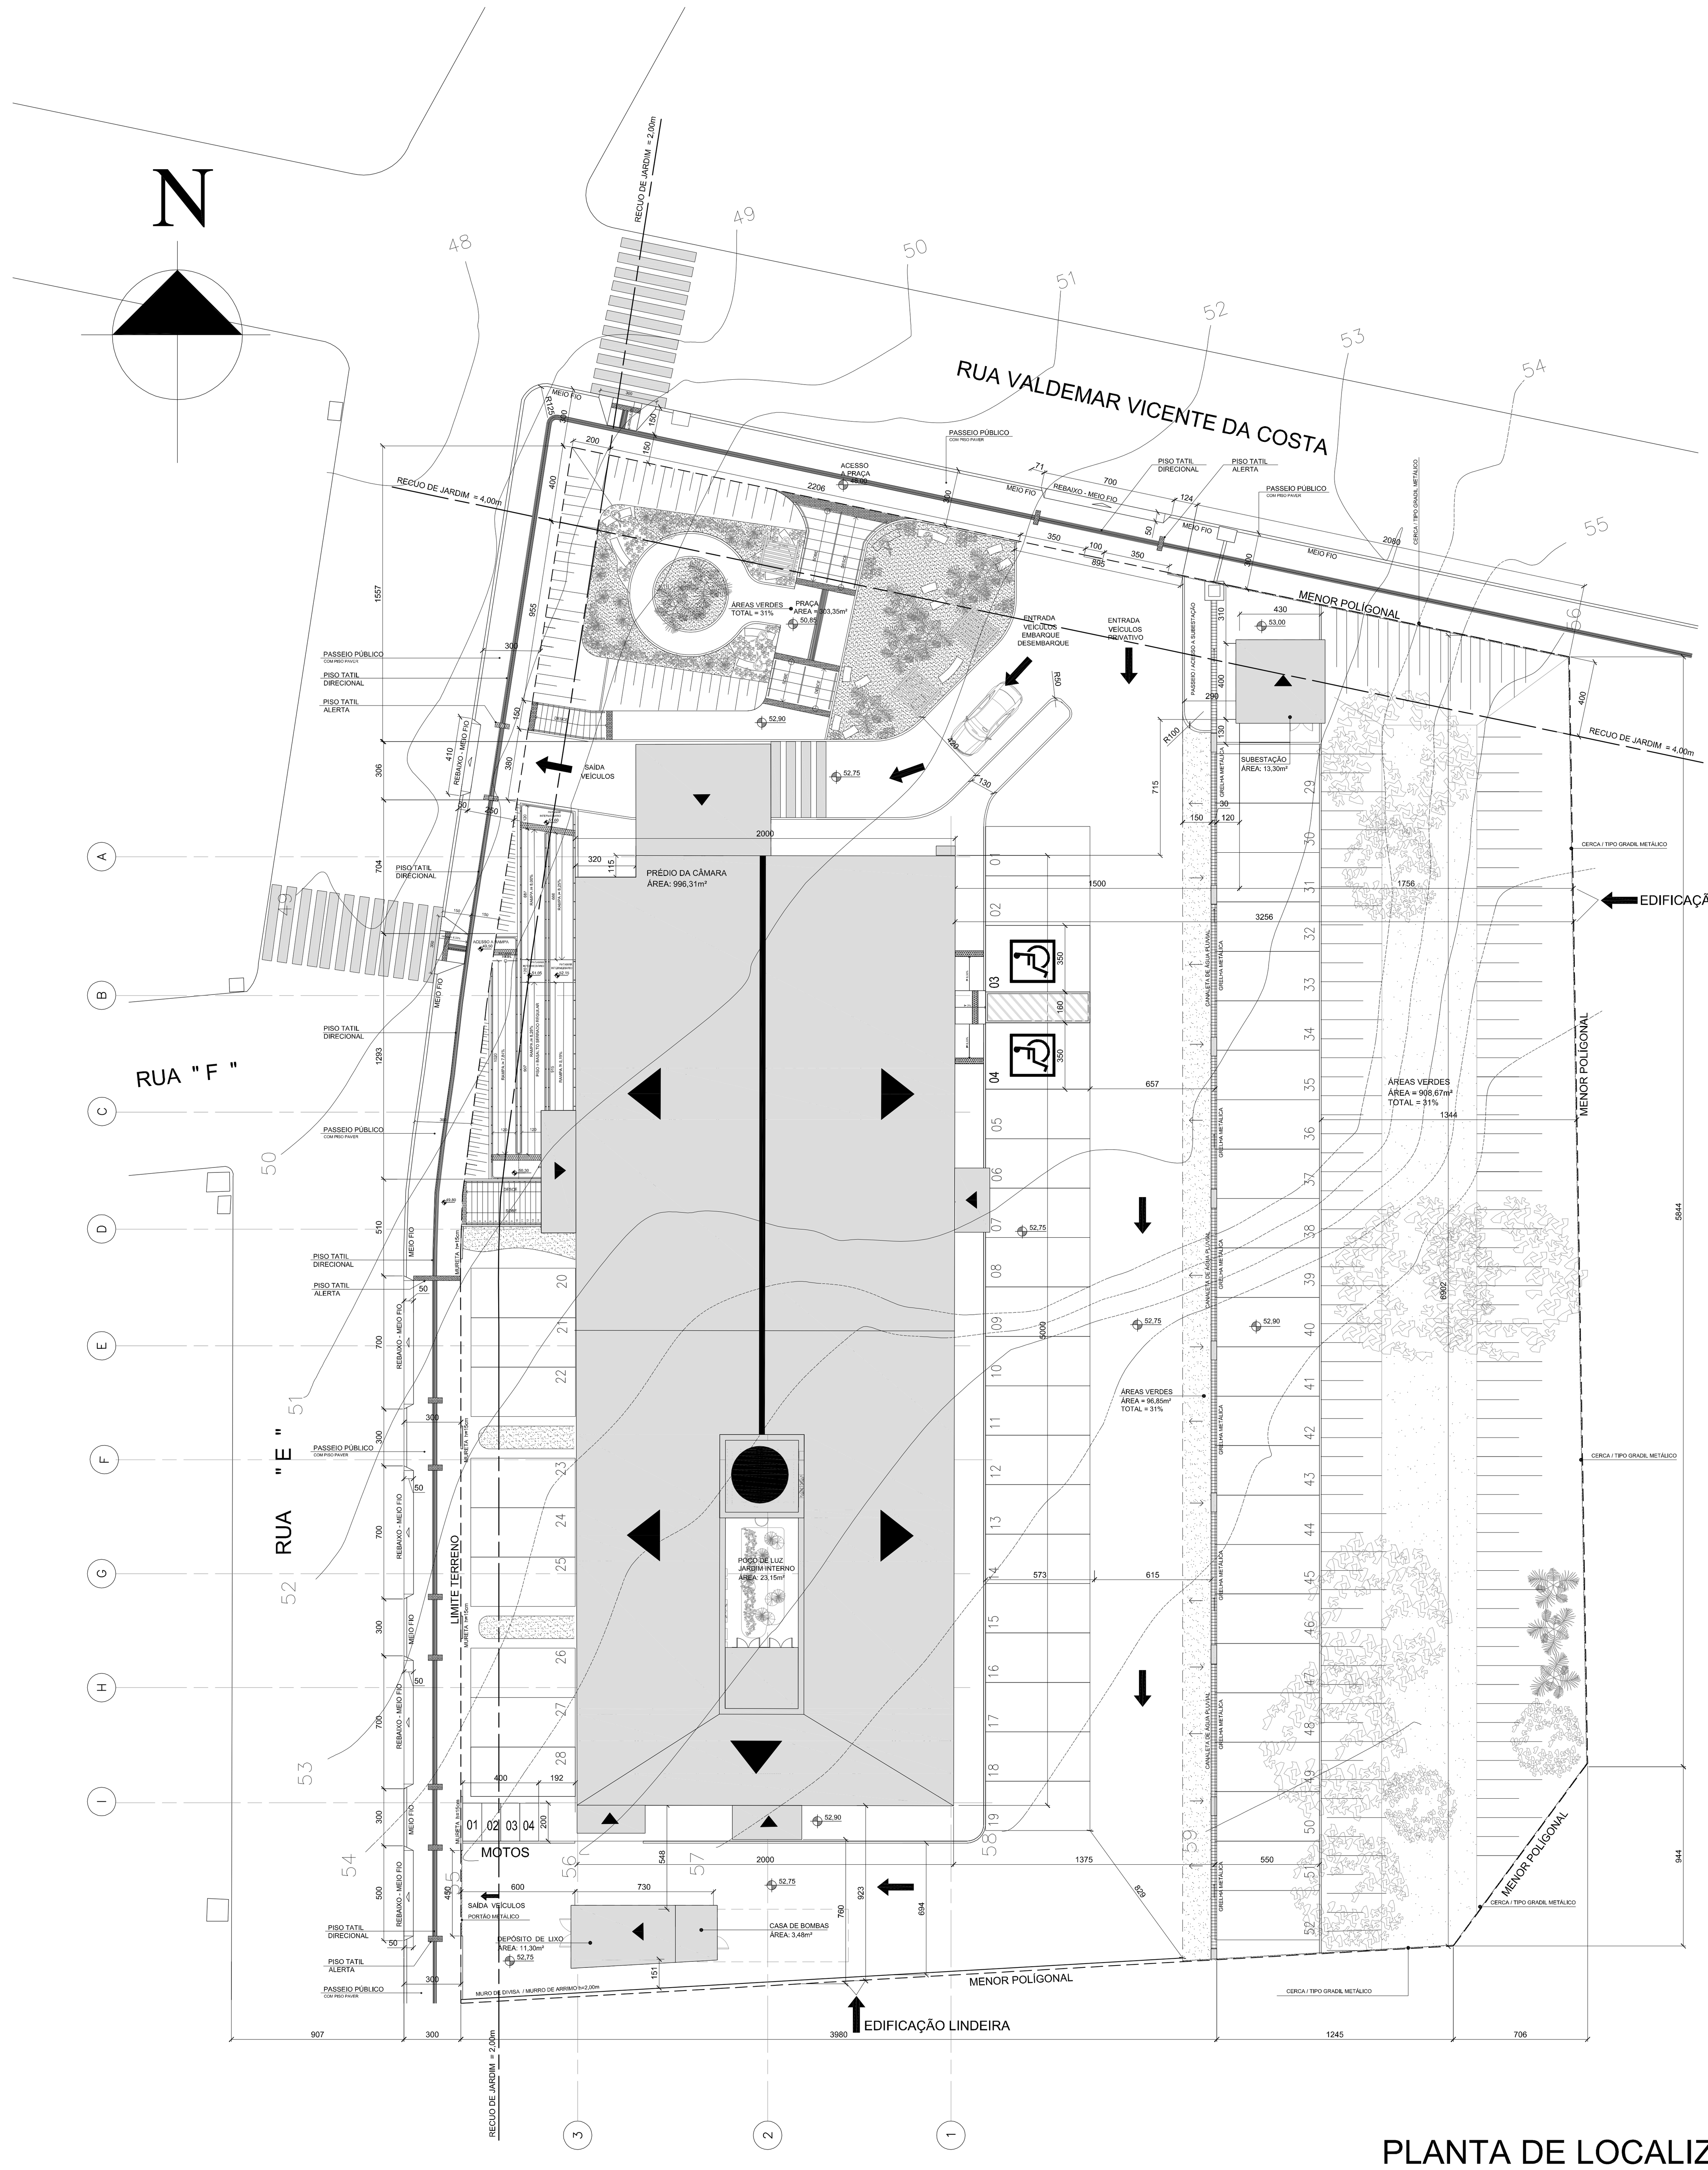

PLANTA DE LOCALIZAÇÃO
Esc. 1/250

Usar as espessuras indicadas e a cor preta.

Cor des.	Espessura (mm)
1	0,1
2	0,2
3	0,3
4	0,4
5	0,5
6	0,6
7	0,1
8	0,1
9	0,1
250	0,1 67%
251	0,1 54%
252	0,1 40%
253	0,1 28%
254	0,1 13%

Plotar em preto e branco.

DOCUMENTOS COMPLEMENTARES

02	22/09/2017	ALINE	ATENDIDO COMENTÁRIOS
01	05/09/2017	ALINE	ATENDIDO COMENTÁRIOS
00	24/05/2016	RONALDO / ALINE	EMISSÃO INICIAL

*** O PRESENTE PROJETO ATENDE AS DISPOSIÇÕES EXIGIDAS PELA LEGISLAÇÃO, ESPECIALMENTE AO CONTIDO NA LEI COMPLEMENTAR Nº 284/92 E AO PARECER 90 DA ATA 1479 DA CCPI DE 25/09/2007 ***

CÂMARA MUNICIPAL DE NOVA SANTA RITA

TIPO EDILÍCIO

RUA VALDEMAR VICENTE DA COSTA - NOVA SANTA RITA - RS

ENDEREÇO

CÂMARA MUNICIPAL DE NOVA SANTA RITA

PROPRIETÁRIO:

EDIFICAÇÃO/PRÉ-MOLDADO

CONSTRUÇÃO:

REPRESENTANTE CÂMARA DE VEREADORES:

JAIR ANTÔNIO DE OLIVEIRA

NOME:

ASSINATURA:

Eng. FABIANA KLINGELFUS SILVÉRIO CREA: 29.145/D
ASS. AUTOR - CREA
AVENIDA GETULIO VARGAS -2044 - SALA 03 - BERTO CÍRIO- NOVA SANTA RITA -RS
FONE:(51) 3179-8586 - email: fabiana.solidezengenharia@gmail.com
www.solidezengenharia@gmail.com

ARQUITETURA

PLANTA DE SITUAÇÃO, PLANTA DE LOCALIZAÇÃO E TABELA DE ÁREAS

EXPEDIENTE ÚNICO:

MZ: UEU: QUART.:

EMISSÃO: 10/08/2017 | ESCALA: INDICADA | DESENHO: RONALDO / ALINE

PRANCHA: 0001 | REVISÃO: REV_02

ARQUIVO: DE-0001-CMV-0001